


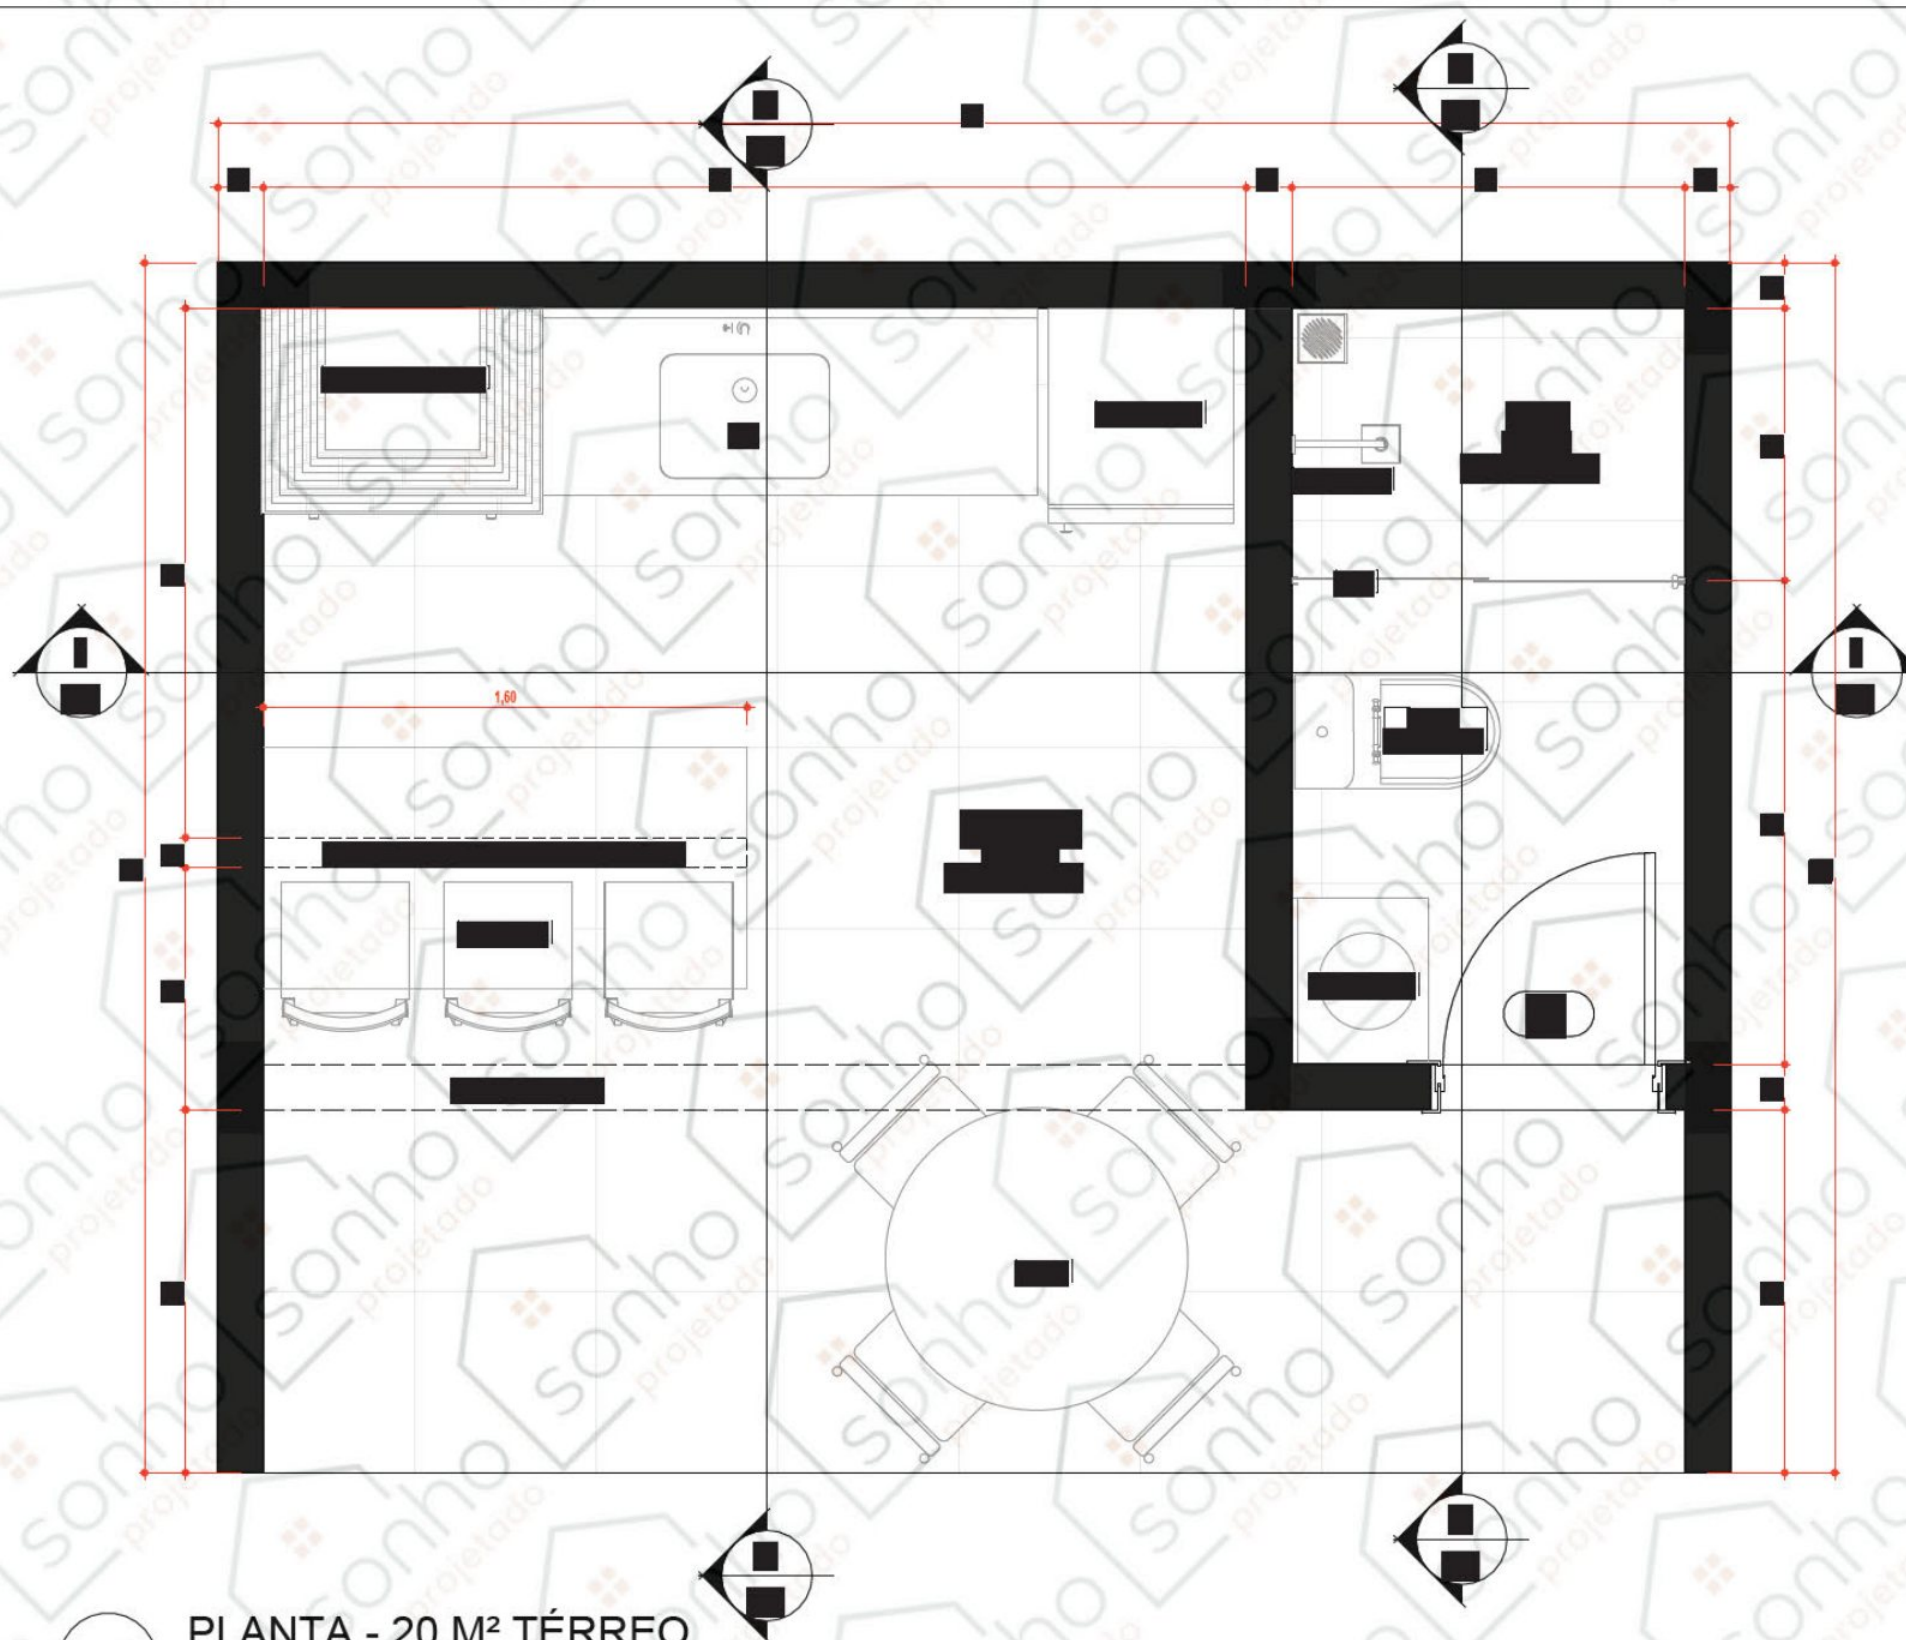

1 PLANTA - 20 M² TÉRREO
1 : 25

PORTAS					
Tipo	Largura	Altura	Área	Quantidade	Descrição
P1	0,70	2,10	1,47 m ²	1	Porta Interior de Giro





PROJETO

EDÍCULA / ÁREA GOURMET

MODELO: EDÍCULA GOURMET - EG-5

WWW.SONHOPROJETADO.COM.BR

NOME DA PRANCHA:

PROJETO ARQUITETÔNICO

FOLHA:

1/3

EDÍCULA

FRENTE 5 METROS

FRENTE:
5 METROS

ÁREA CONSTRUÍDA:
20,00 m²

ESCALA:
INDICADA


DISCIPLINA:
ARQUITETÔNICO

CÓDIGO PRANCHA:
EG5-ARQUI-01

VERSÃO:
1.0


DIREITOS AUTORAIS - ARQUIVO RASTREÁVEL

Sonho Projetado. Material digital de uso individual. Proibida a reprodução, redistribuição, venda ou compartilhamento sem autorização.

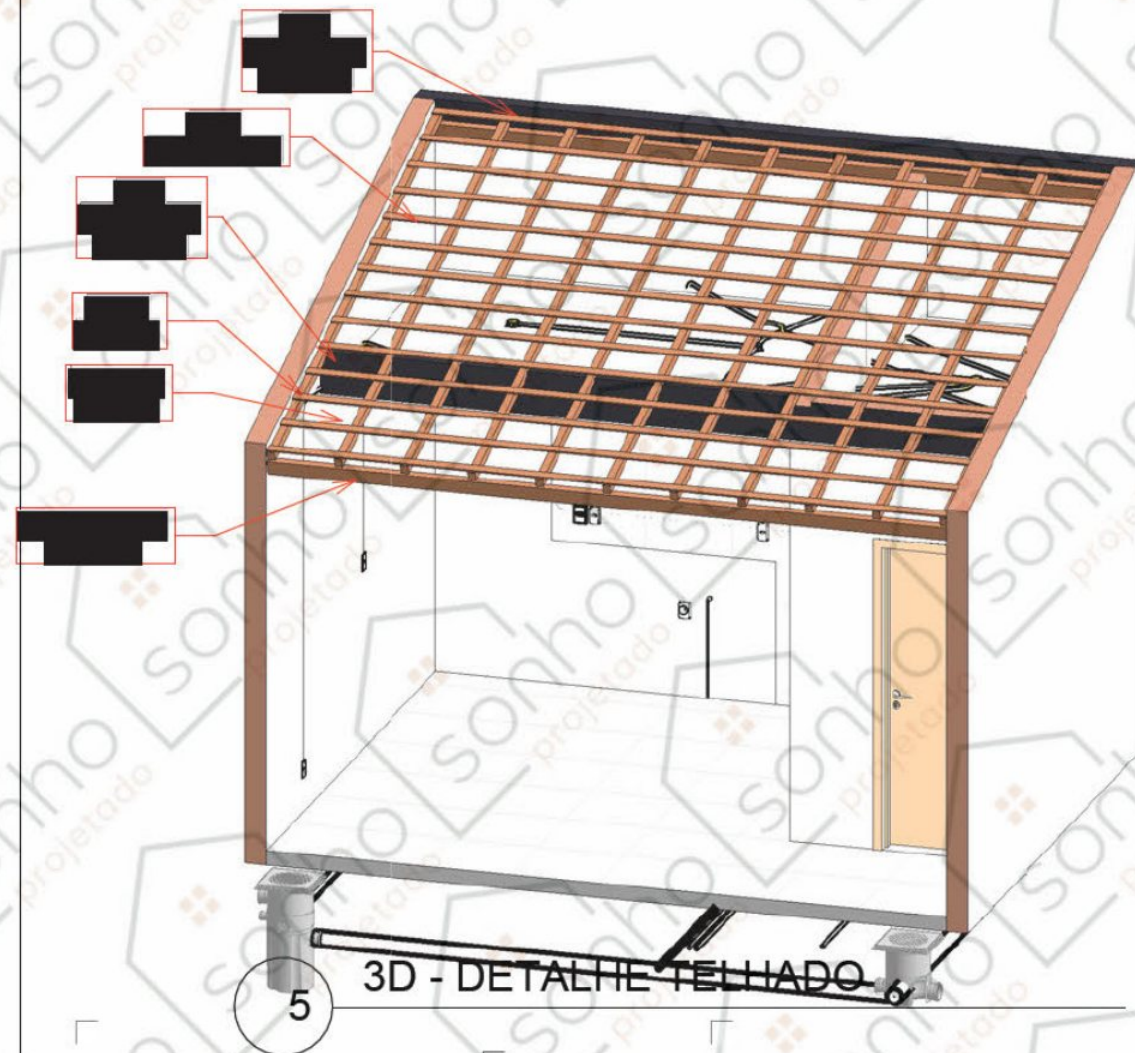

3D - DETALHE TELHADO


5

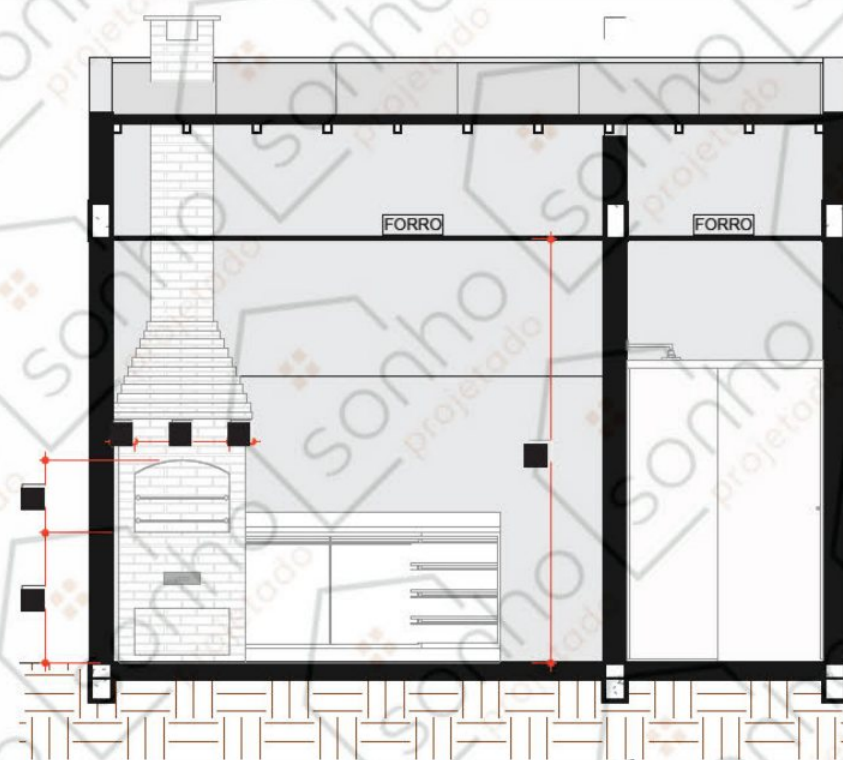

Corte Transversal

1 : 50


3

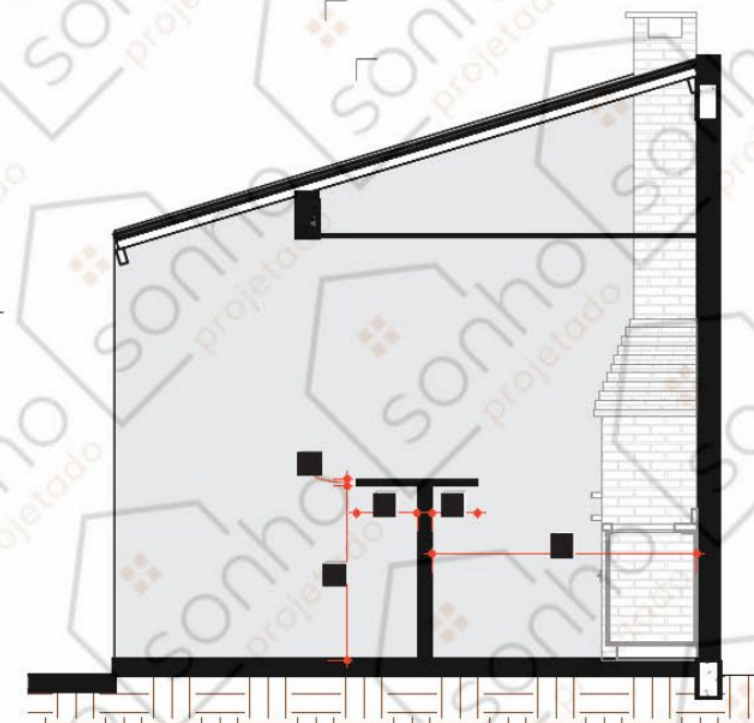

Corte Longitudinal

1 : 50


1

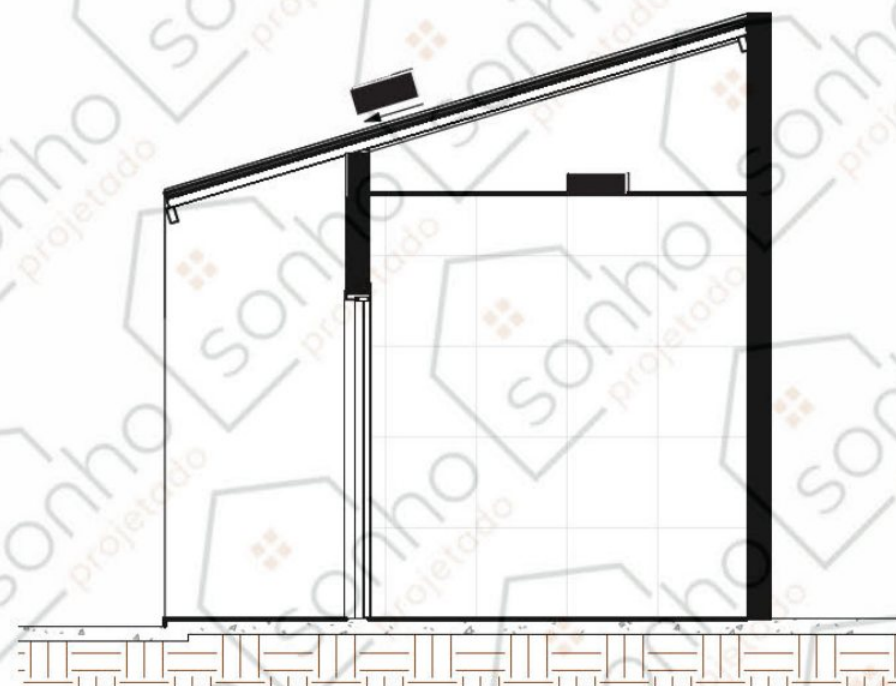

Corte Longitudinal

1 : 50

2

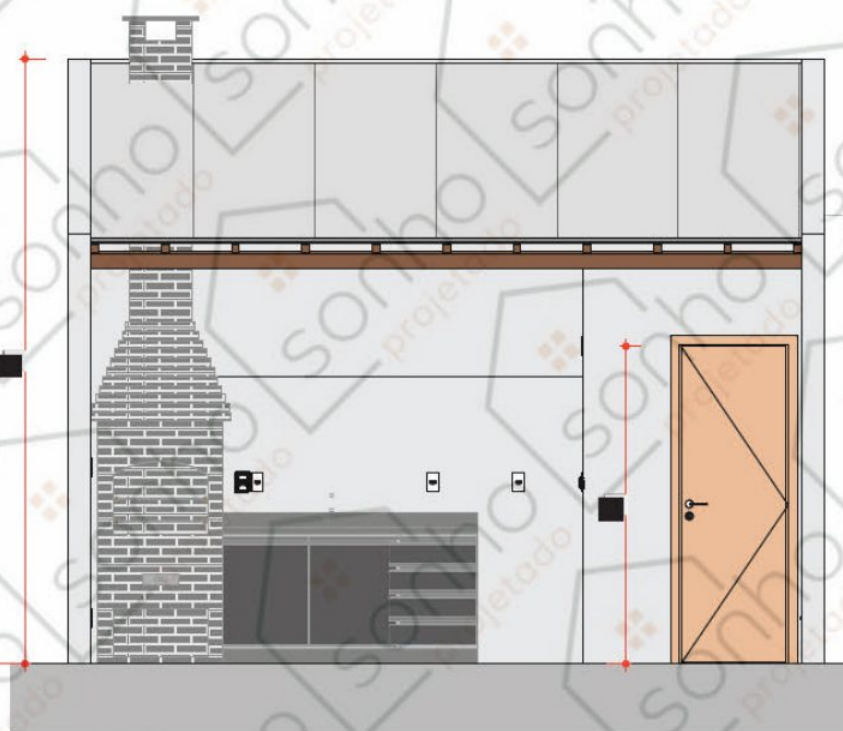

Elevação Frontal

1 : 50

4



PROJETO
EDÍCULA / ÁREA GOURMET
MODELO: EDÍCULA GOURMET - EG-5
WWW.SONHOPROJETADO.COM.BR


NOME DA PRANCHA:
PROJETO ARQUITETÔNICO

FOLHA:
2/3

EDÍCULA
FRENTE 5 METROS

FRENTE: 5 METROS	ÁREA CONSTRUÍDA: 20,00 m ²	ESCALA: INDICADA
DISCIPLINA: ARQUITETÔNICO	CÓDIGO PRANCHA: EG5-ARQUI-02	VERSÃO: 1.0


DIREITOS AUTORAIS - ARQUIVO RASTREÁVEL
Sonho Projetado. Material digital de uso individual. Proibida a reprodução, redistribuição, venda ou compartilhamento sem autorização.

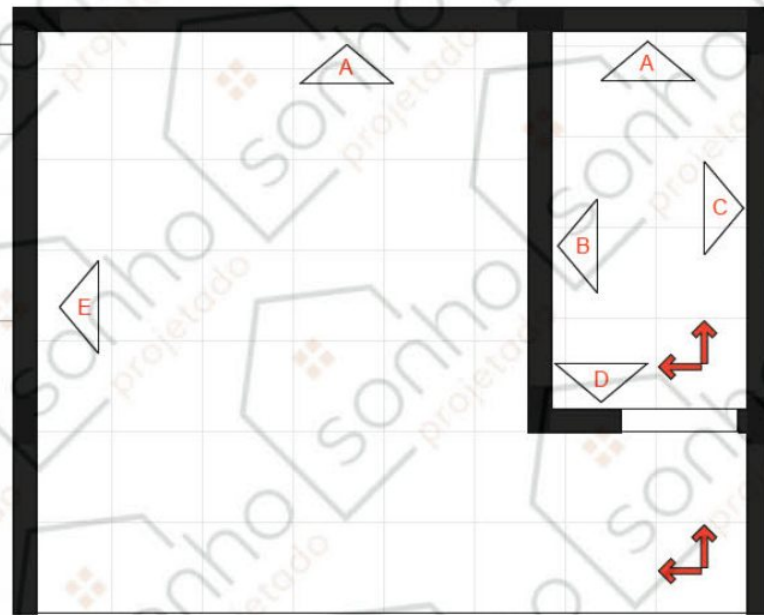

1

PAGINAÇÃO PISO

1 : 50

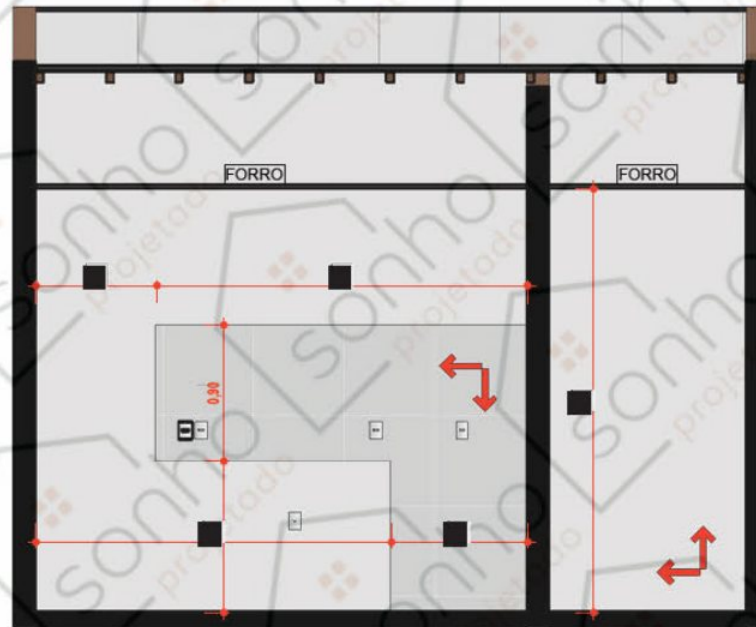

2

PAGINAÇÃO A

1 : 50



3

PAGINAÇÃO B


1 : 50



5

PAGINAÇÃO D


1 : 50

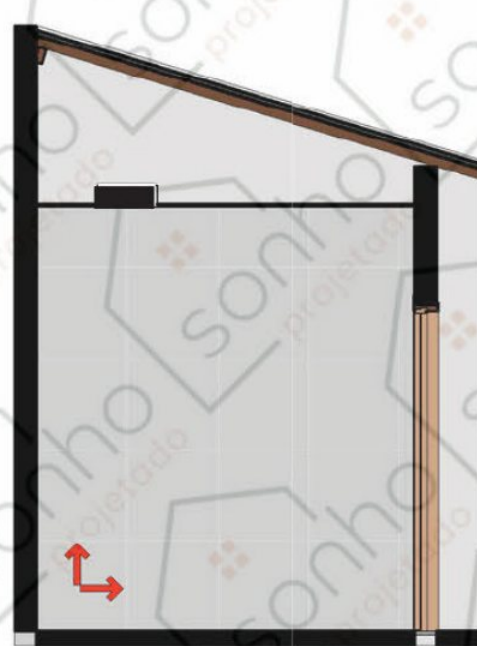

6

PAGINAÇÃO C


1 : 50

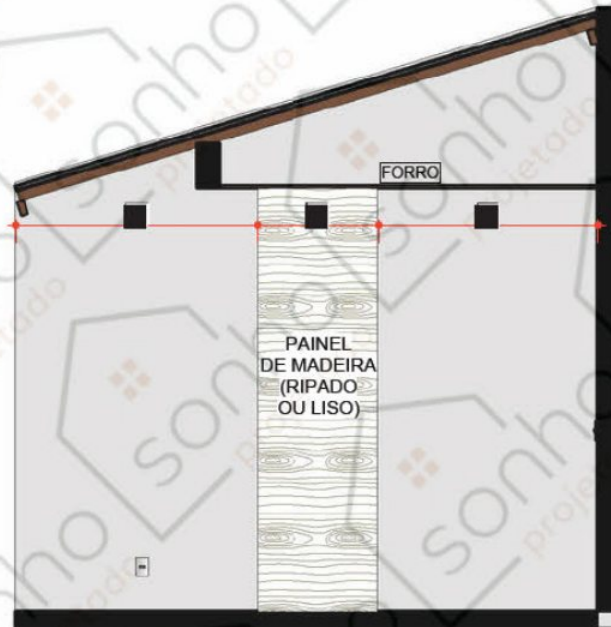

4

PAGINAÇÃO E

1 : 50

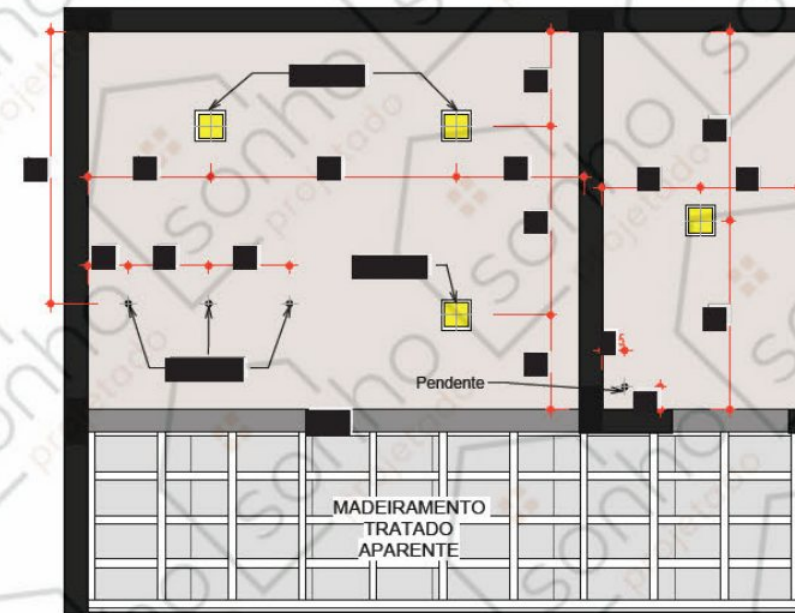

7

PLANTA DE FORRO

1 : 50

OBSERVAÇÕES





PROJETO
EDÍCULA / ÁREA GOURMET
MODELO: EDÍCULA GOURMET - EG-5
WWW.SONHOPROJETADO.COM.BR


NOME DA PRANCHA:
PROJETO ARQUITETÔNICO

FOLHA:
3/3

EDÍCULA
FRENTE 5 METROS


FRENTE: 5 METROS	ÁREA CONSTRUÍDA: 20,00 m²	ESCALA: INDICADA
DISCIPLINA: ARQUITETÔNICO	CÓDIGO PRANCHA: EG5-ARQUI-03	VERSÃO: 1.0

DIREITOS AUTORAIS - ARQUIVO RASTREÁVEL
Sonho Projetado. Material digital de uso individual. Proibida a reprodução, redistribuição, venda ou compartilhamento sem autorização.

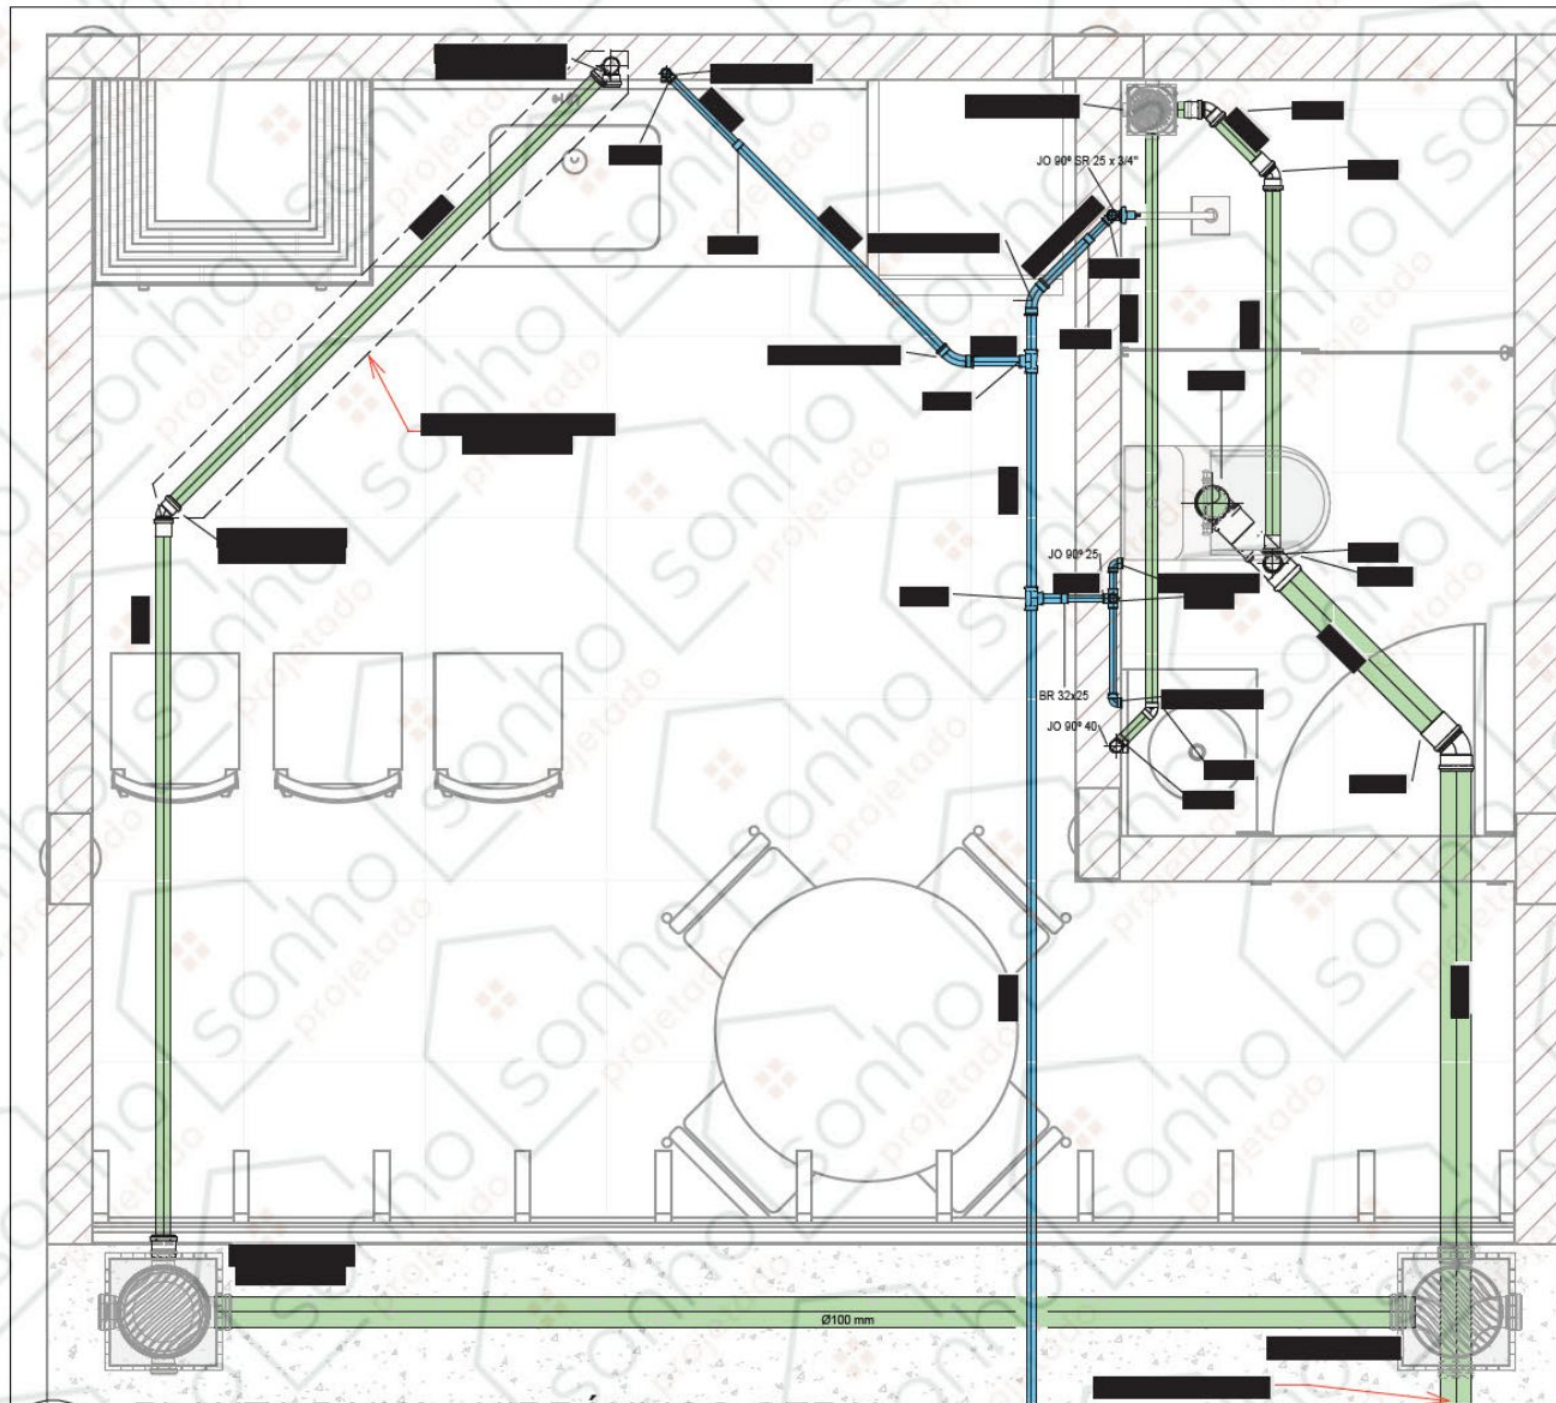


1 PLANTA BAIXA - HIDRÁULICO GERAL

1 : 25

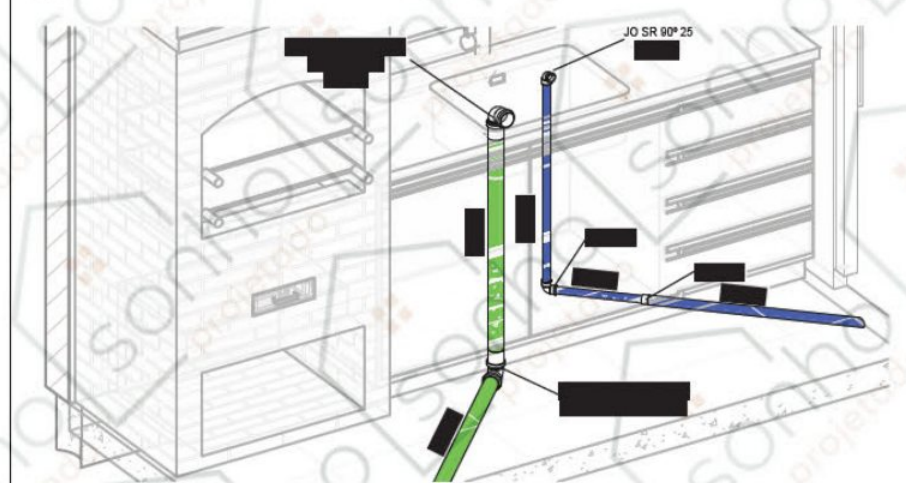

2 ISOMÉTRICO COZINHA

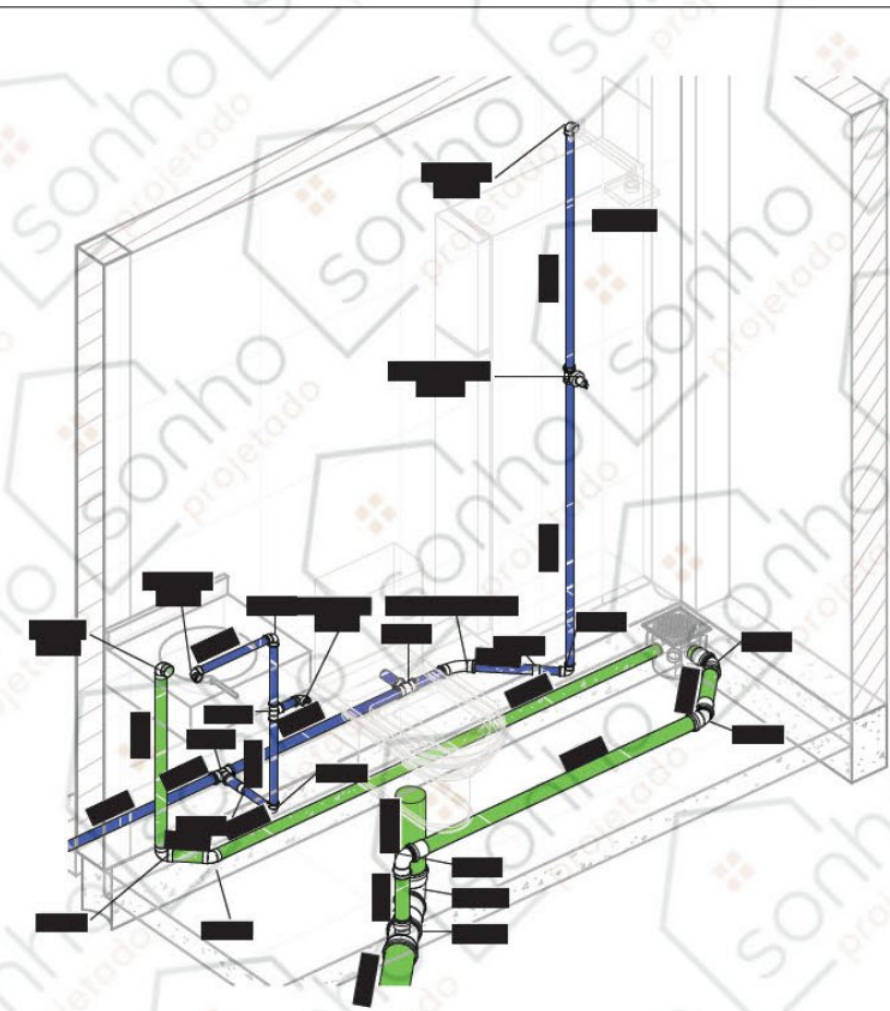

3 ISOMÁTRICO BANHEIRO



PROJETO


EDÍCULA / ÁREA GOURMET

MODELO: EDÍCULA GOURMET - EG-5


WWW.SONHOPROJETADO.COM.BR

NOME DA PRANCHA:		FOLHA:
PROJETO HIDROSSANITÁRIO		1/1
EDÍCULA		
FRENTE 5 METROS		
FRENTE: 5 METROS	ÁREA CONSTRUÍDA: 20,00 m²	ESCALA: INDICADA
DISCIPLINA: HIDRÁULICO	CÓDIGO PRANCHA: EG5-HIDRO-01	VERSÃO: 1.0

DIREITOS AUTORAIS - ARQUIVO RASTREÁVEL
Sonho Projetado. Material digital de uso individual. Proibida a reprodução, redistribuição, venda ou compartilhamento sem autorização.

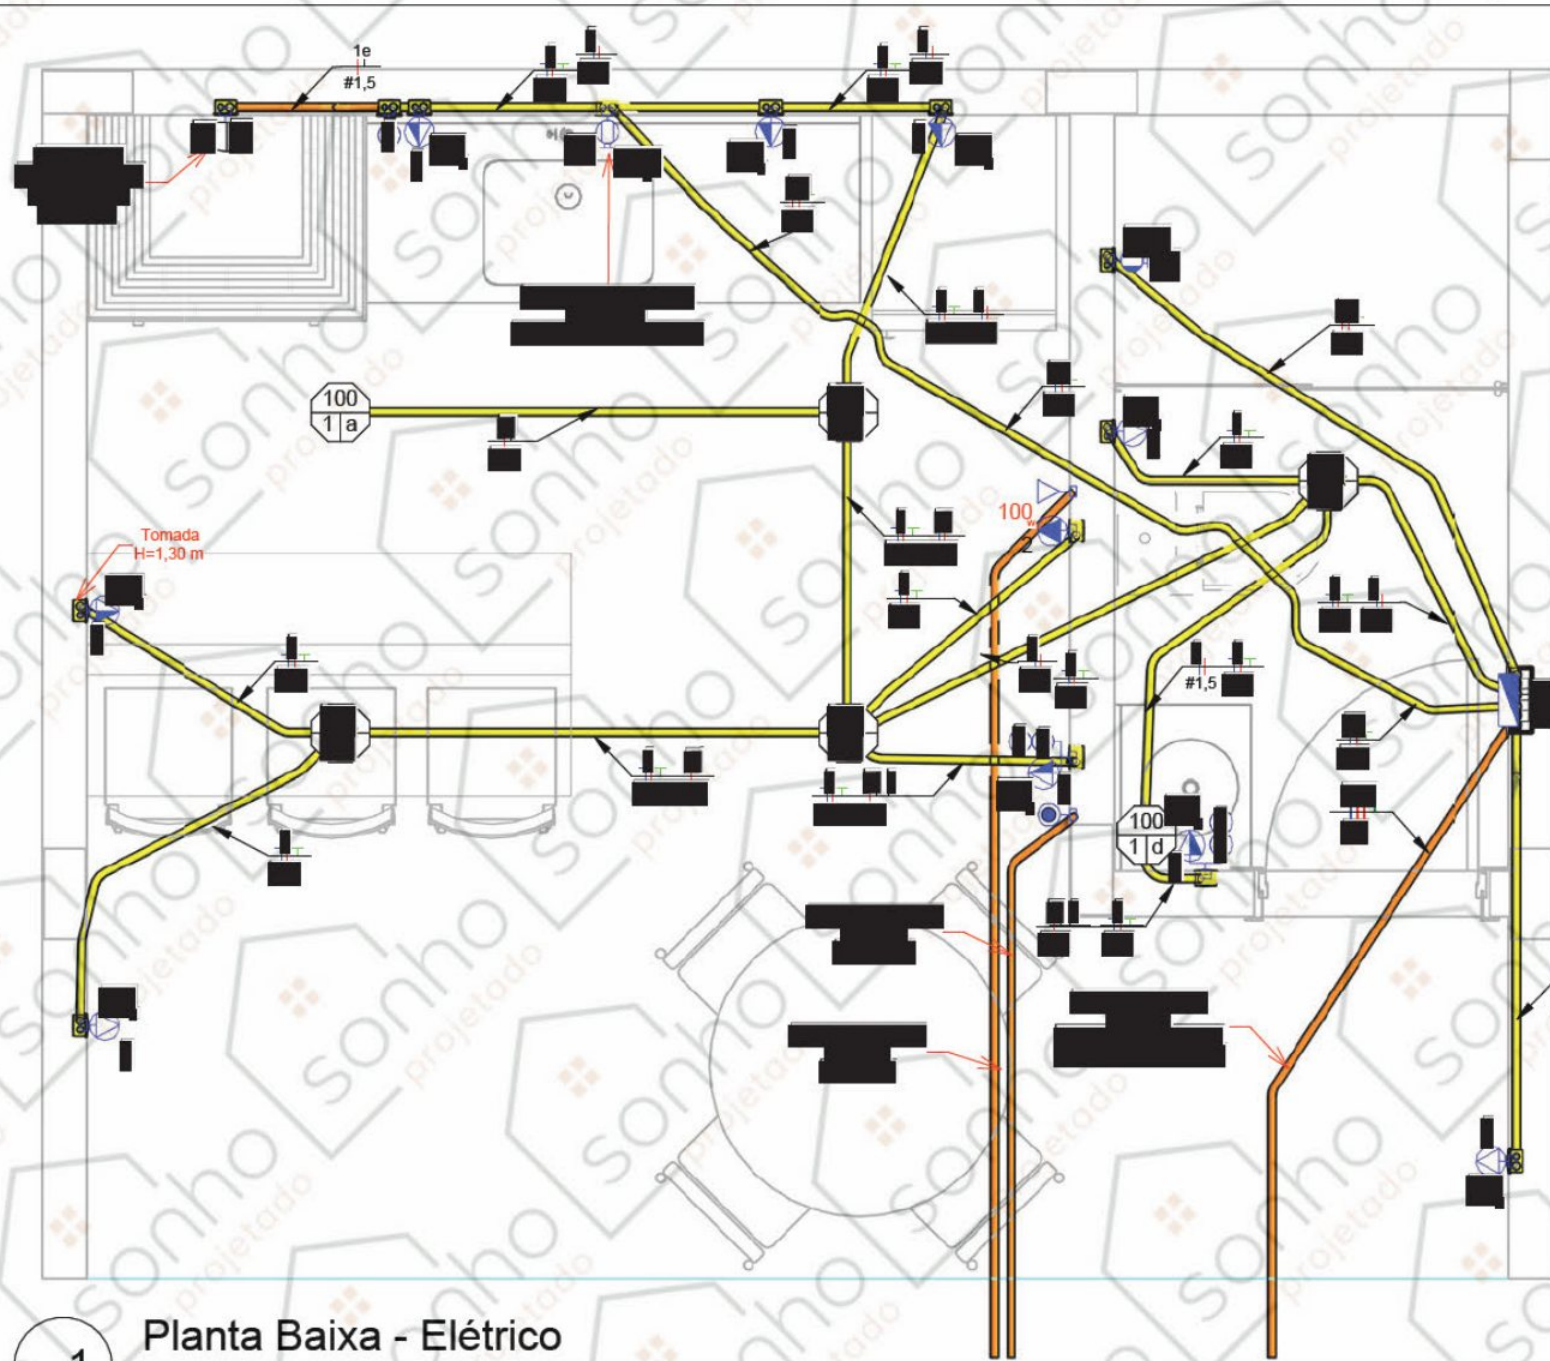

	Tomada Baixa 2P+T, 20A, a 30cm do piso acabado
	Tomada Média 2P+T, 20A, a 120cm do piso acabado
	Tomada Alta 2P+T, 20A, a 210cm do piso acabado
	Ponto de Força com placa saída de fio, a 230cm do piso acabado
	Ponto de Força com placa saída de fio, a "x" cm do piso acabado
	Interruptor simples de uma seção
	Conjunto de 2 Interruptores simples
	Conjunto de 3 Interruptores simples
	Ponto para acionamento da campainha
	Ponto para campainha
	Ponto de Telefone, RJ11, a 30cm do piso acabado
	Condutores Neutro, Fase, Terra e Retorno, respectivamente
	Ponto de luz embutido no teto
	Eletroduto corrugado flexível embutido no teto ou na parede
	Eletroduto de PEAD embutido no piso
	Quadro geral de luz e força embutido a 1,50 do piso acabado
	Caixa para medidor

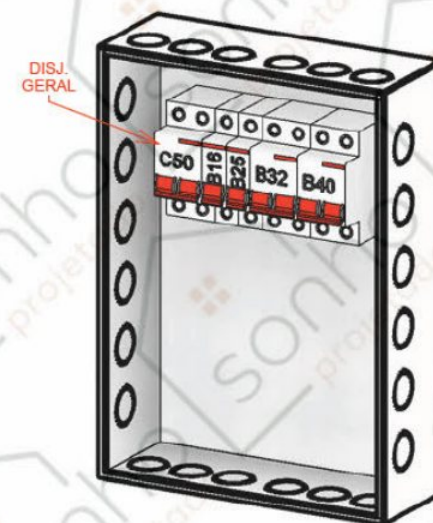

1 Planta Baixa - Elétrico
1 : 25

2 QDC

Notas Gerais

[REDACTED]

Tabela de direções de conduite		
Tipo	Diâmetro (tamanho comercial)	Comprimento
Eletroduto Flexível Corrugado de PVC amarelo_Tigreflex	25 mm	
Eletroduto Flexível Corrugado Reforçado de PVC laranja - Ref Tigreflex	25 mm	

PROJETO
EDÍCULA / ÁREA GOURMET
MODELO: EDÍCULA GOURMET - EG-5
WWW.SONHOPROJETADO.COM.BR

NOME DA PRANCHA:
PROJETO ELÉTRICO


FOLHA:
1/2

EDÍCULA
FRENTE 5 METROS

FRENTE: 5 METROS	ÁREA CONSTRUÍDA: 20,00 m²	ESCALA: INDICADA
DISCIPLINA: ELÉTRICO	CÓDIGO PRANCHA: EG5-ELETR-01	VERSÃO: 1.0

DIREITOS AUTORAIS - ARQUIVO RASTREÁVEL
Sonho Projetado. Material digital de uso individual. Proibida a reprodução, redistribuição, venda ou compartilhamento sem autorização.

Tabela de Resumo dos Circuitos						
Circ.	Descrição	Disjuntor	Potência (VA)	Seção do Condutor Adotado (mm²)	Fase A	Fase B
1	Iluminação	10A	1000	1,5		
2	Tomadas	20A	2000	2,5		
3	Cozinha	20A	2000	2,5		
4	Quarto	20A	2000	2,5		
5	Suíte	20A	2000	2,5		
6	Banheiro	20A	2000	2,5		
7	Área Gourmet	20A	2000	2,5		
8	Área de Serviço	20A	2000	2,5		
9	Área de Lazer	20A	2000	2,5		
10	Área de Estacionamento	20A	2000	2,5		

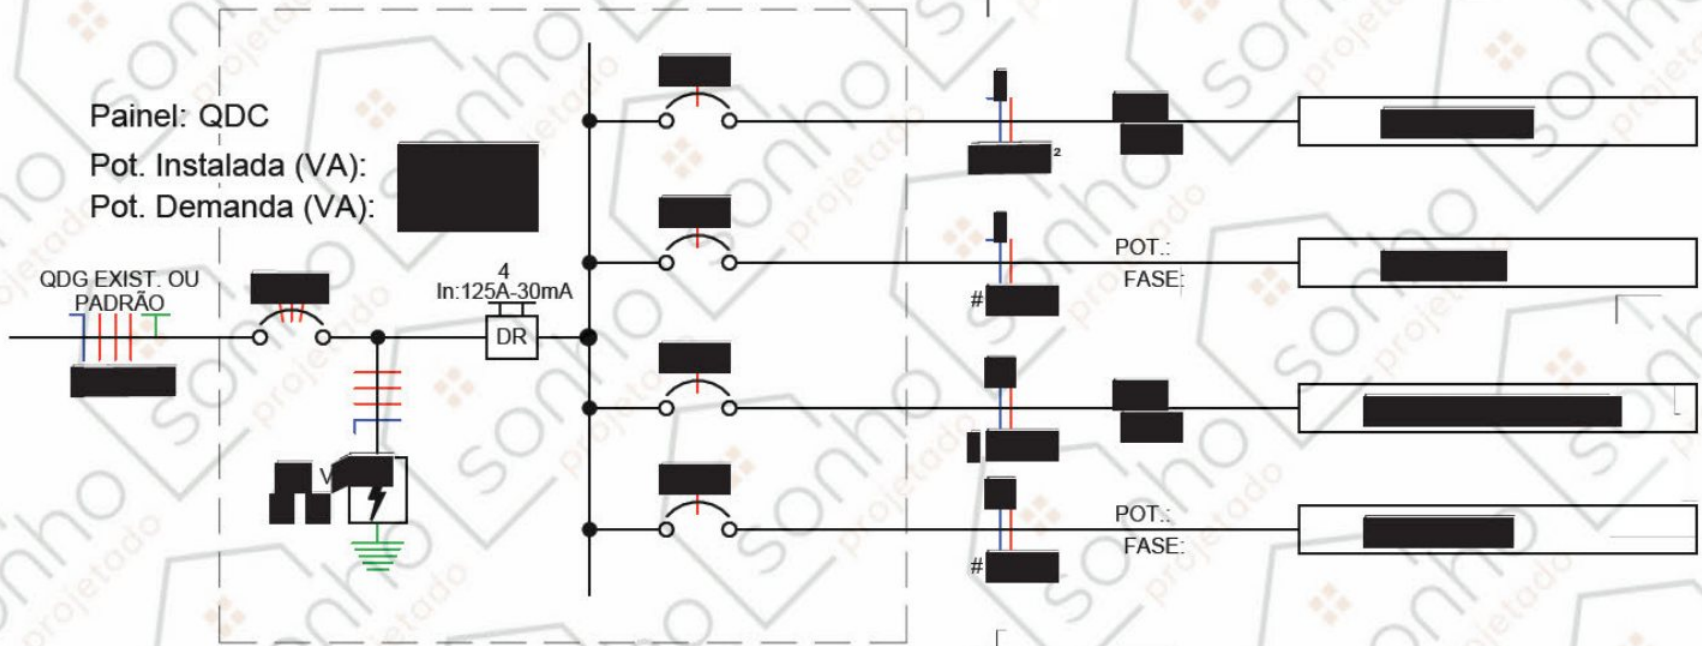

LEGENDA DIAGRAMAS UNIFILARES	
	Disjuntor Termomagnético Monopolar
	Disjuntor Termomagnético Bipolar
	Disjuntor Termomagnético Tripolar
	Condutores Neutro, Fase, Terra, respectivamente
	DPS-Dispositivo de proteção contra surtos
	IDR-Interruptor Diferencial Residual (Imax=30mA)
	Medidor de Energia

PROJETO
EDÍCULA / ÁREA GOURMET
MODELO: EDÍCULA GOURMET - EG-5
WWW.SONHOPROJETADO.COM.BR

NOME DA PRANCHA:
PROJETO ELÉTRICO

FOLHA:
2/2

EDÍCULA
FRENTE 5 METROS

FRENTE:
5 METROS

ÁREA CONSTRUÍDA:
20,00 m²

ESCALA:
INDICADA





DISCIPLINA:
ELÉTRICO

CÓDIGO PRANCHA:
EG5-ELETR-02

VERSÃO:
1.0

DIREITOS AUTORAIS - ARQUIVO RASTREÁVEL
Sonho Projetado. Material digital de uso individual. Proibida a reprodução, redistribuição, venda ou compartilhamento sem autorização.

*Este material é um modelo técnico referencial/educacional e não substitui a contratação de engenheiro ou arquiteto habilitado para análise do terreno, adequação às normas municipais, aprovação legal, emissão de ART/RRT e acompanhamento da execução

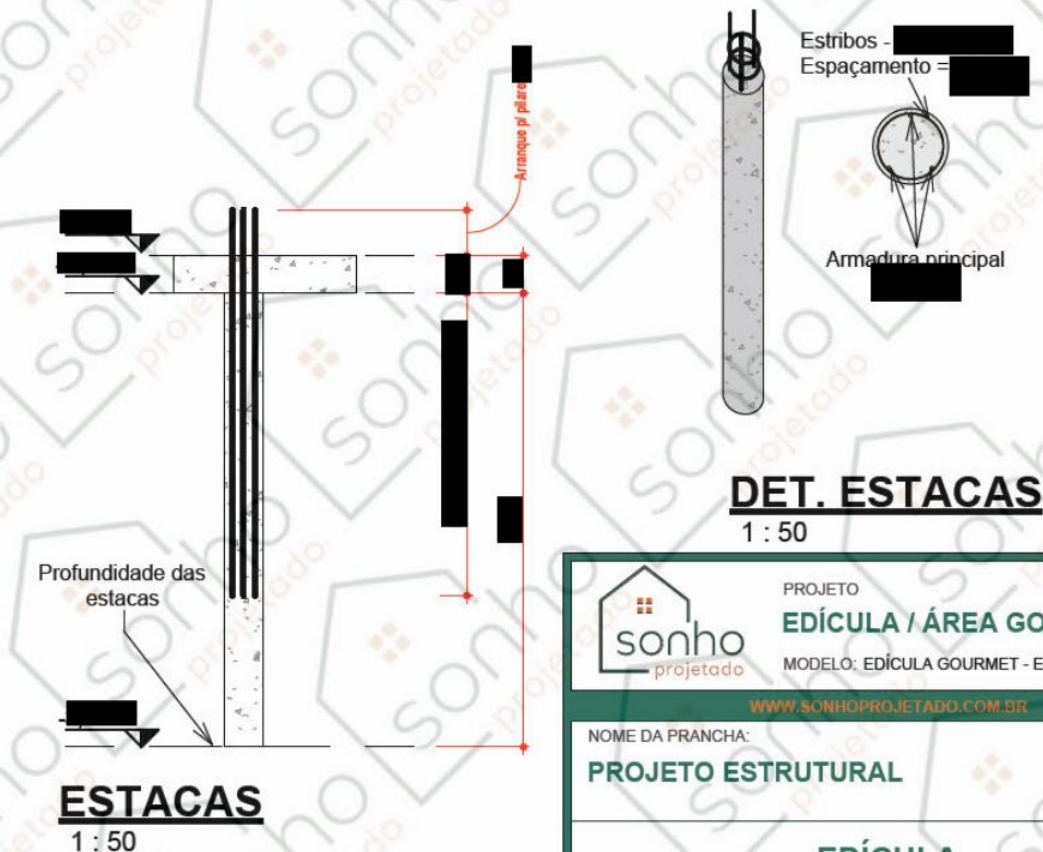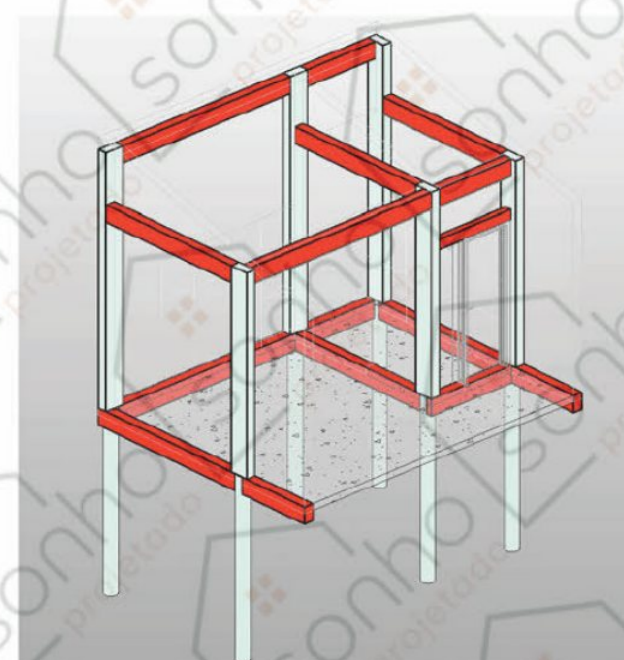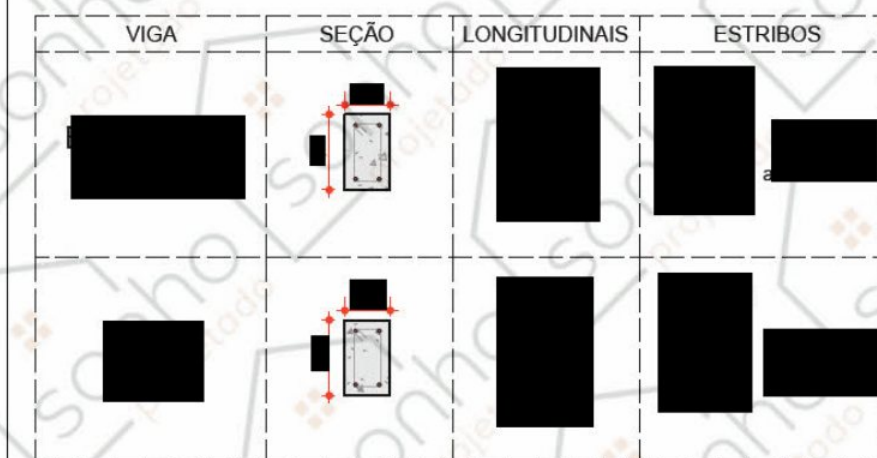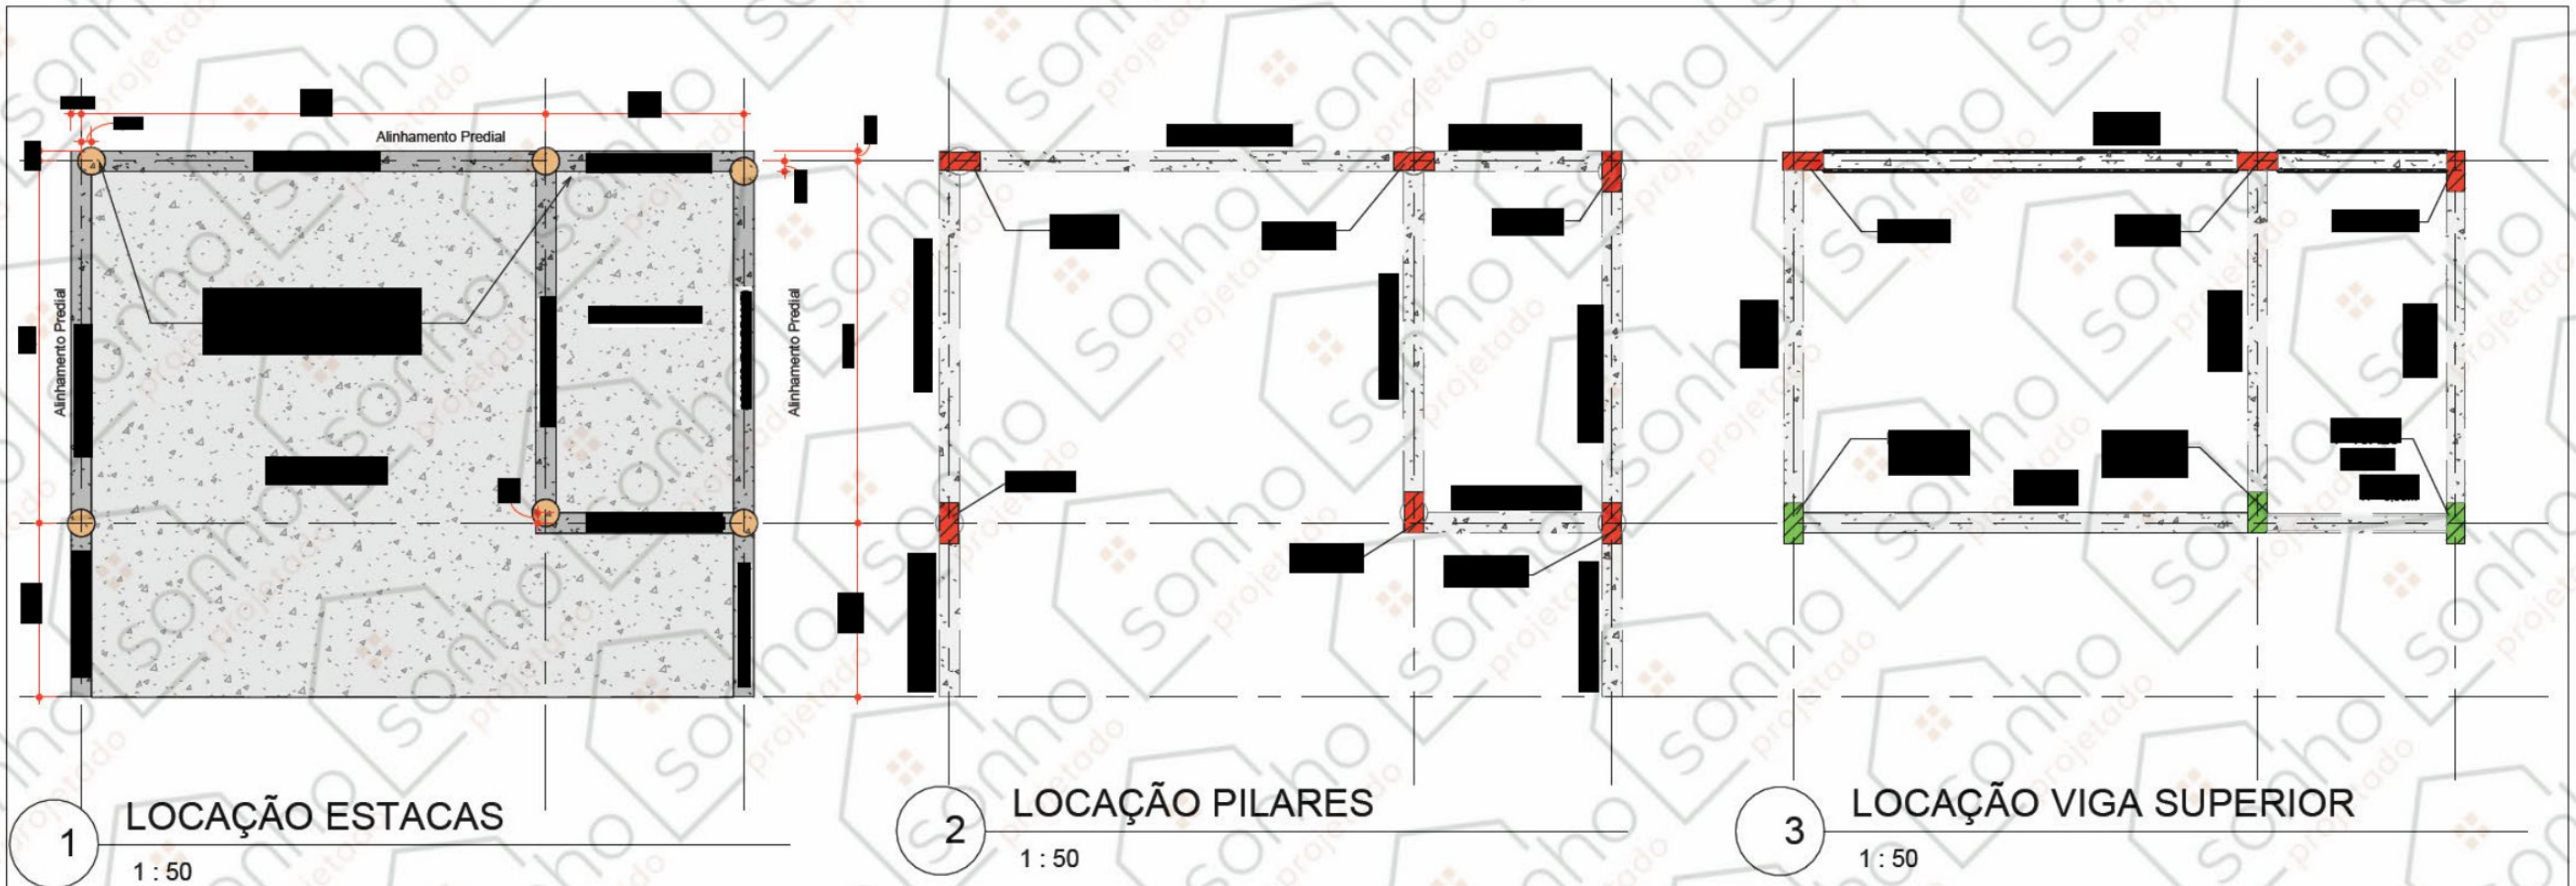

PROJETO
EDÍCULA / ÁREA GOURMET
MODELO: EDÍCULA GOURMET - EG-5
WWW.SONHOPROJETADO.COM.BR

NOME DA PRANCHA: PROJETO ESTRUTURAL		FOLHA: 1/1
EDÍCULA FRENTE 5 METROS		
FRENTE: 5 METROS	ÁREA CONSTRUÍDA: 20,00 m²	ESCALA: INDICADA
DISCIPLINA: ESTRUTURAL	CÓDIGO PRANCHA: EG5-ESTR-01	VERSÃO: 1.0

DIREITOS AUTORAIS - ARQUIVO RASTREÁVEL
Sonho Projetado. Material digital de uso individual. Proibida a reprodução, redistribuição, venda ou compartilhamento sem autorização.